


# Внутренняя облицовка наружных стен

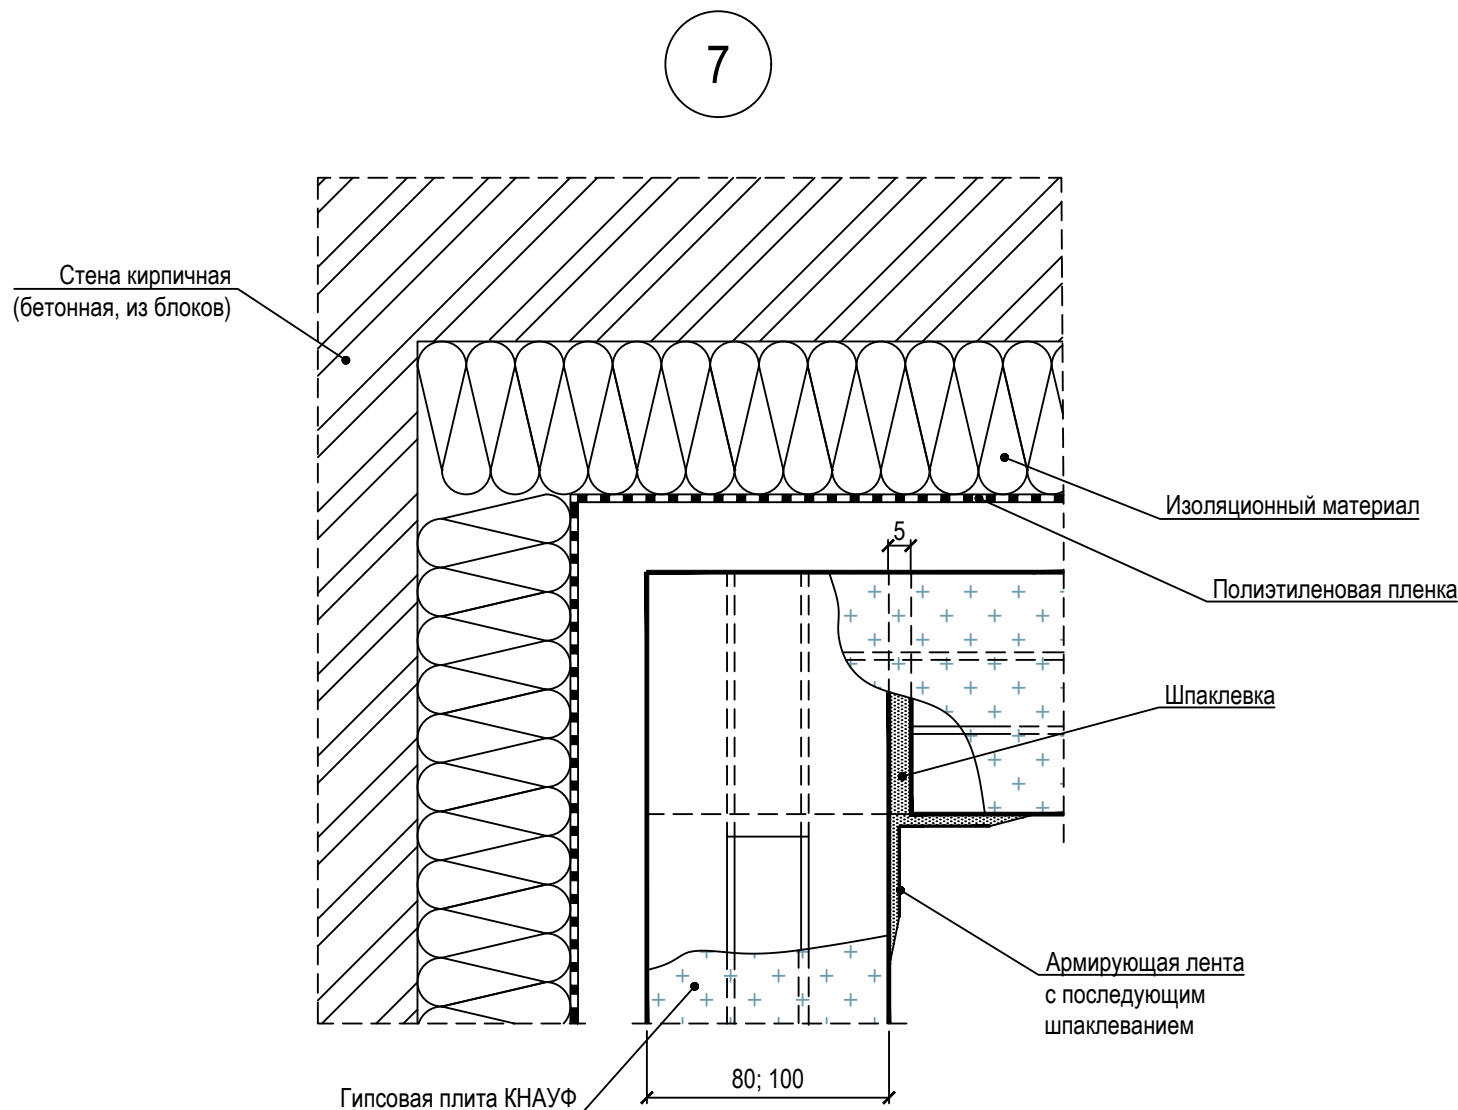

(Комплектные системы КНАУФ. "Внутренние стены из гипсовых пазогребневых плит  
для жилых, общественных и производственных зданий".  
Альбом рабочих чертежей. Шифр М8.10/2007)